



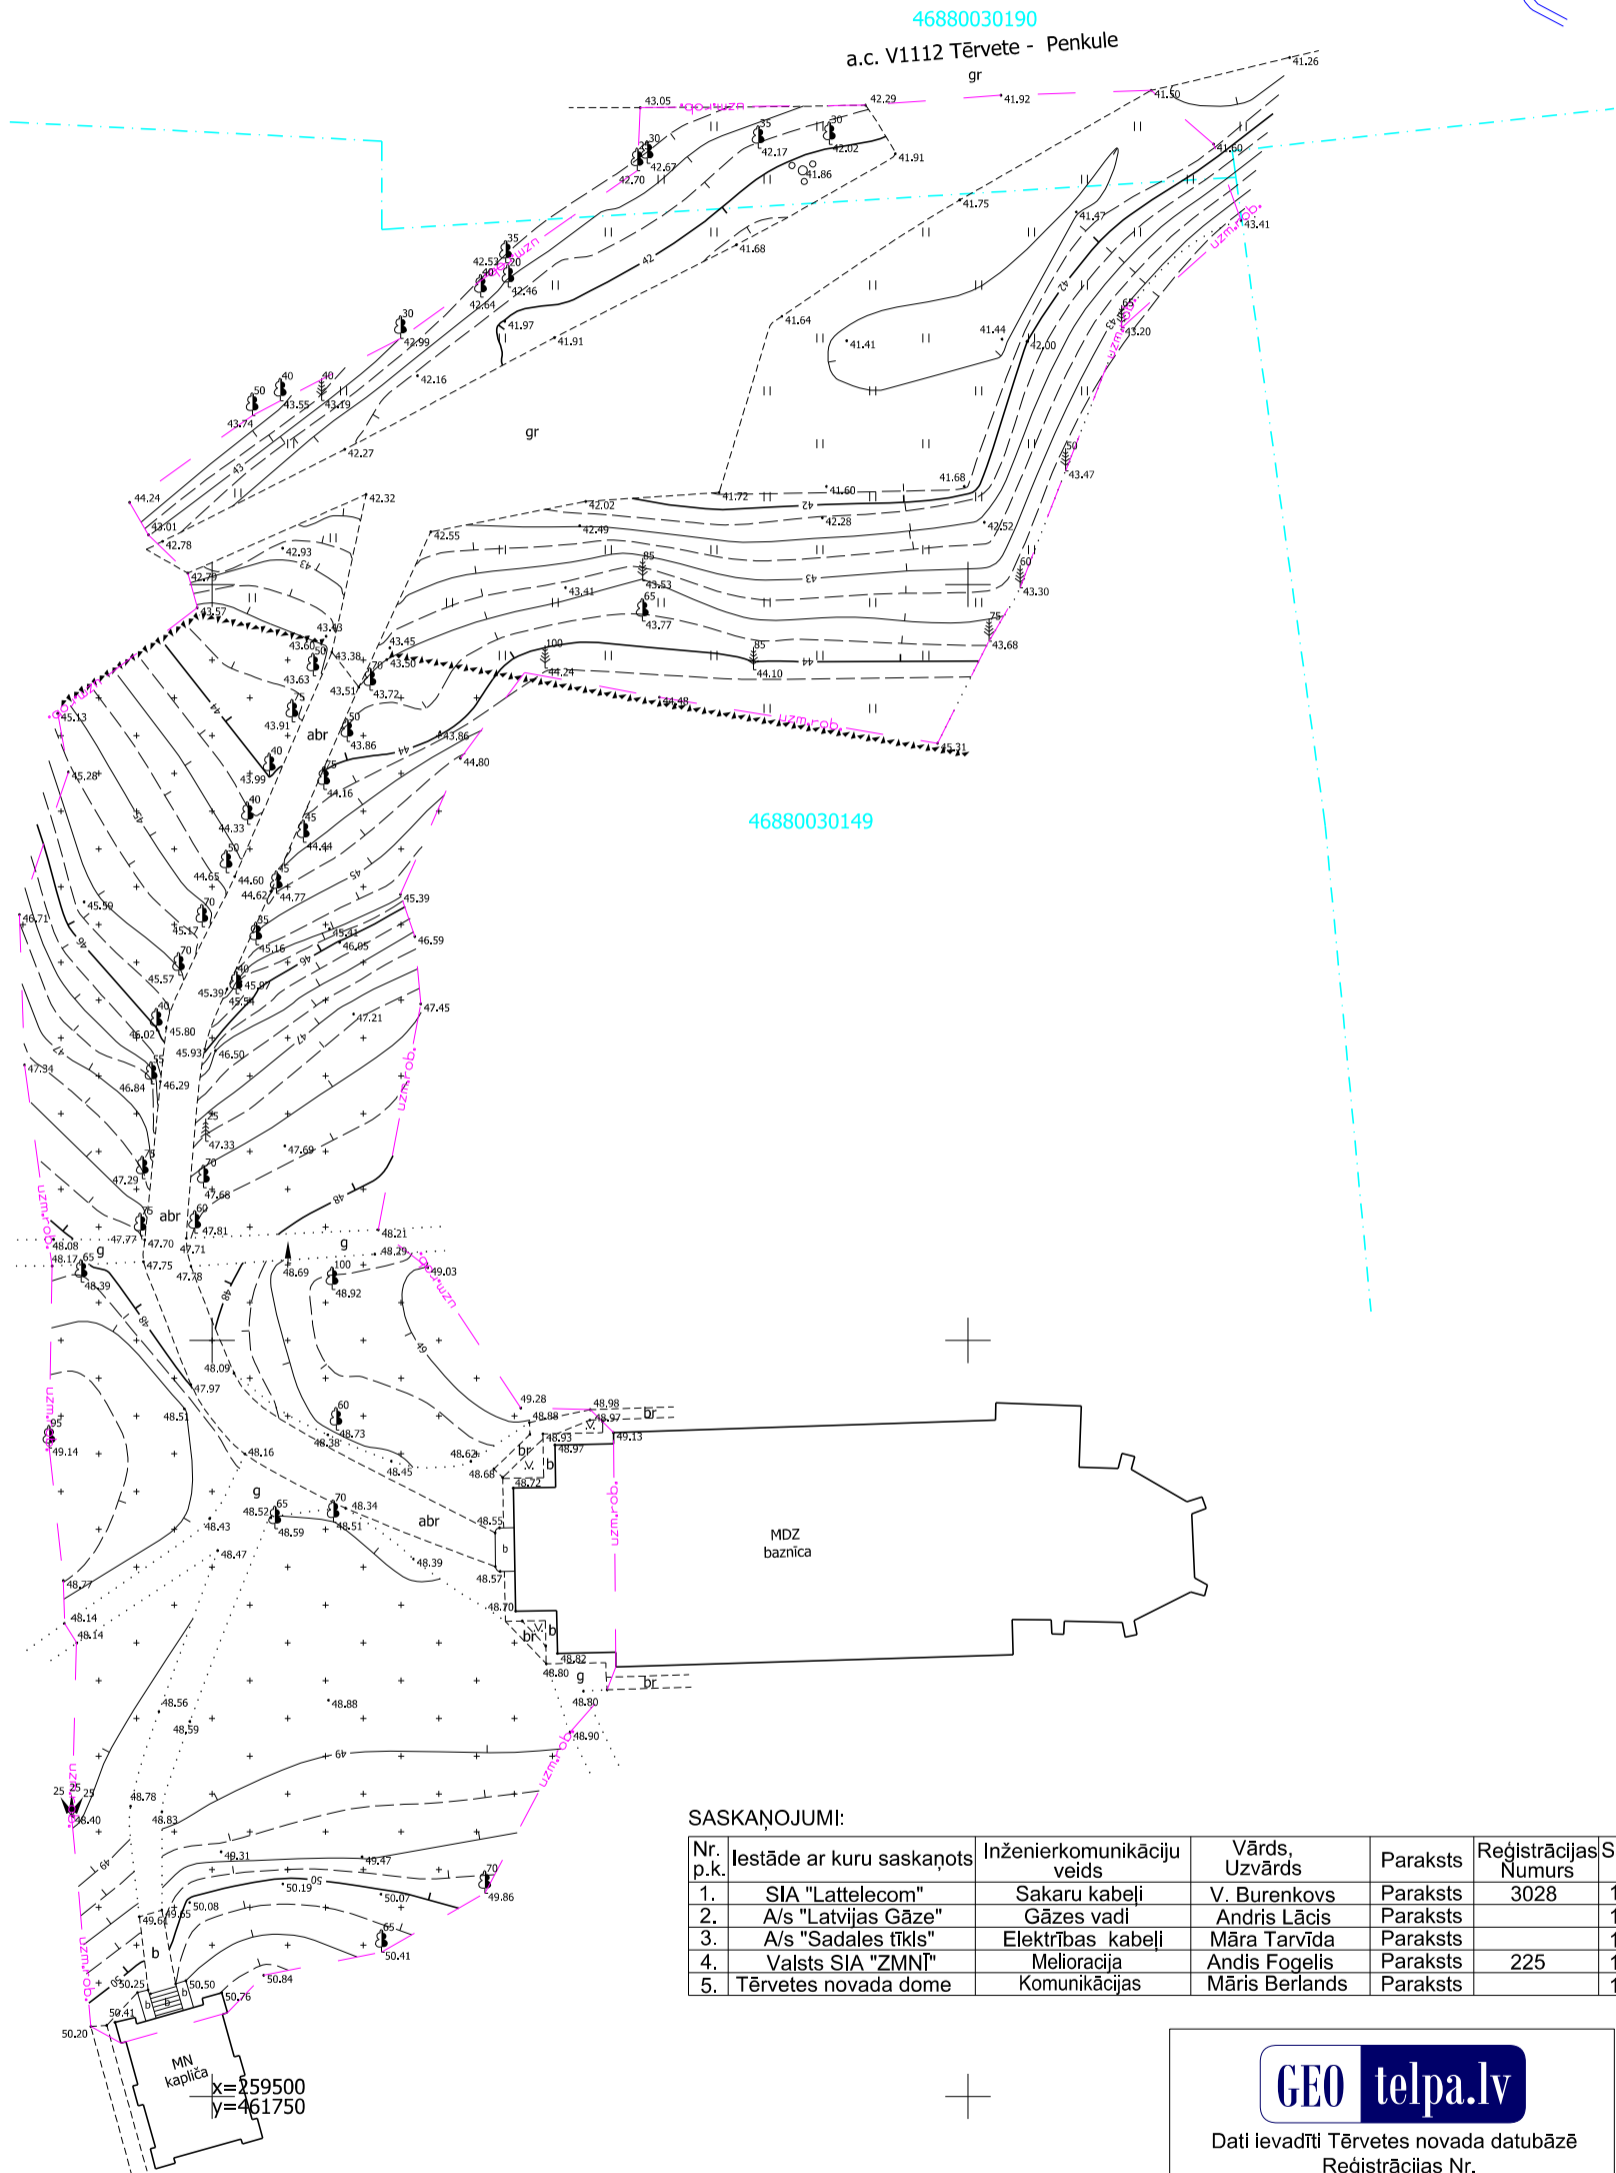

x=259650
y=461750

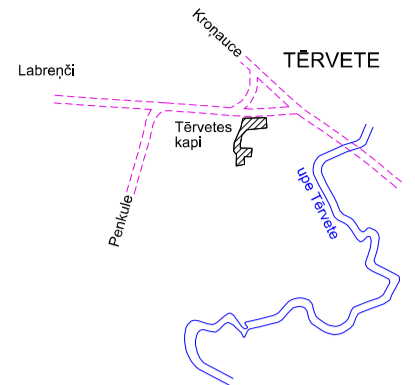

SASKAŅOJUMI:

Nr. p.k.	Iestāde ar kuru saskaņots	Inženierkomunikāciju veids	Vārds, Uzvārds	Paraksts	Reģistrācijas Numurs	Saskaņošanas datums
1.	SIA "Lattelecom"	Sakaru kabeli	V. Burenkovs	Paraksts	3028	17.10.2017
2.	A/s "Latvijas Gāze"	Gāzes vadi	Andris Lācis	Paraksts		16.10.2017
3.	A/s "Sadales tīkls"	Elektrības kabeli	Māra Tarvīda	Paraksts		19.10.2017
4.	Valsts SIA "ZMNI"	Meliorācija	Andis Fogelis	Paraksts	225	18.10.2017
5.	Tērvetes novada dome	Komunikācijas	Māris Berlands	Paraksts		19.10.2017



Dati ievadīti Tērvetes novada datubāzē
Reģistrācijas Nr.
0468988-TP-005110
2017. gada 22. oktobrī

PIEZĪMES:

- Plāns sastādīts LKS 92 TM koordinātu sistēmā. Mēroga koeficients 0.999618 Latvijas normālo augstumu sistēmā (LAS - 2000.5)
- Uzmērīšana veikta ar GPS uztvērēju CHC, mērot RTK režīmā. Bāzes stacija - Dobeļe 1
- Uzmērīšana veikta 2017. gada 6. oktobrī
- Dabā uzmērītā platība ir 0.45 ha.
- Pazemes komunikācijas apsekotas dabā, jeb uzņemtas plānā pēc ekspluatējošo organizāciju sniegtajiem datiem.
- Zemes vienību robežas ir attēlotas atbilstoši zemes kadastrālās uzmērīšanas un vietējā ģeodēziskā tīkla precizitātei un var nesakrist ar situāciju plānā
- Robežas attēlotas pēc VZD 2017. gada 4. oktobrī izsniegtās Kadastra informācijas datnes - edoc 398043

M 1 : 500

Darba numurs TP468817181		PASŪTĪTĀJS: TĒRVETES NOVADA DOME				
Uzņ.vadīt.	A.Gorškovs	16.10.17.	OBJEKTS:	Stadija	Lapa	Lapas
Mērnīeks	I.Stakāns	16.10.17.	"Tērvetes kapi" Tērvete, Tērvetes novads		1	1
Sertifikāta Nr.BC-240			INŽENIERTOPOGRĀFISKAIS PLĀNS	SIA "RŪKIS AG" Reģ Nr. 45102000581		
Pārbaud.	A.Gorškovs	16.10.17.				