



















Tērvetes novada telpiskās attīstības perspektīva

Novada telpiskā struktūra:

-  saimniecisko mežu telpa
-  aizsargājamo mežu telpa
-  dzīvojamās un publiskās apbūves telpa
-  rekreācijas un tūrisma telpa
-  ūdeņi
-  lauku telpa
-  kultūrvēsturisko objektu vietas
-  nozīmīgākie ražošanas uzņēmumi
-  attīstāmie pakalpojumu sniedzēji - RC Tērvete un SAC Tērvete
-  Valsts reģionālie autoceļi
-  Valsts vietējie autoceļi
-  perspektīvais velomaršruts
-  ciema nosaukums
-  ciemu robežas
-  novada robeža
-  Valsts robeža

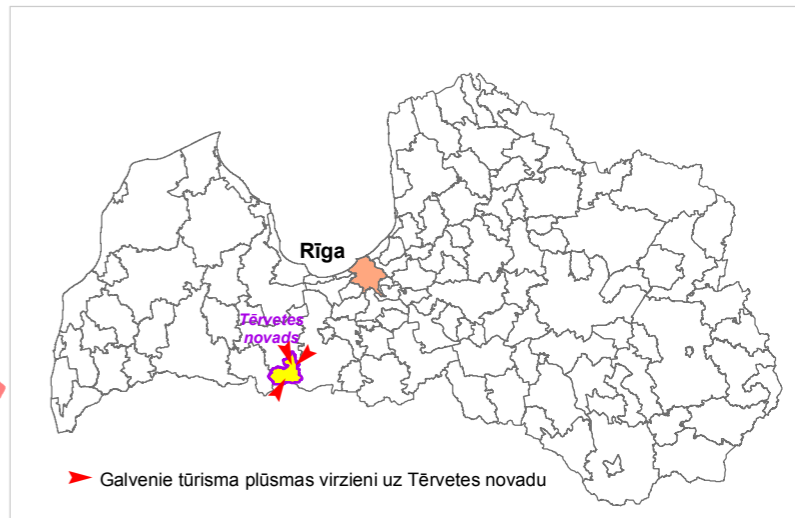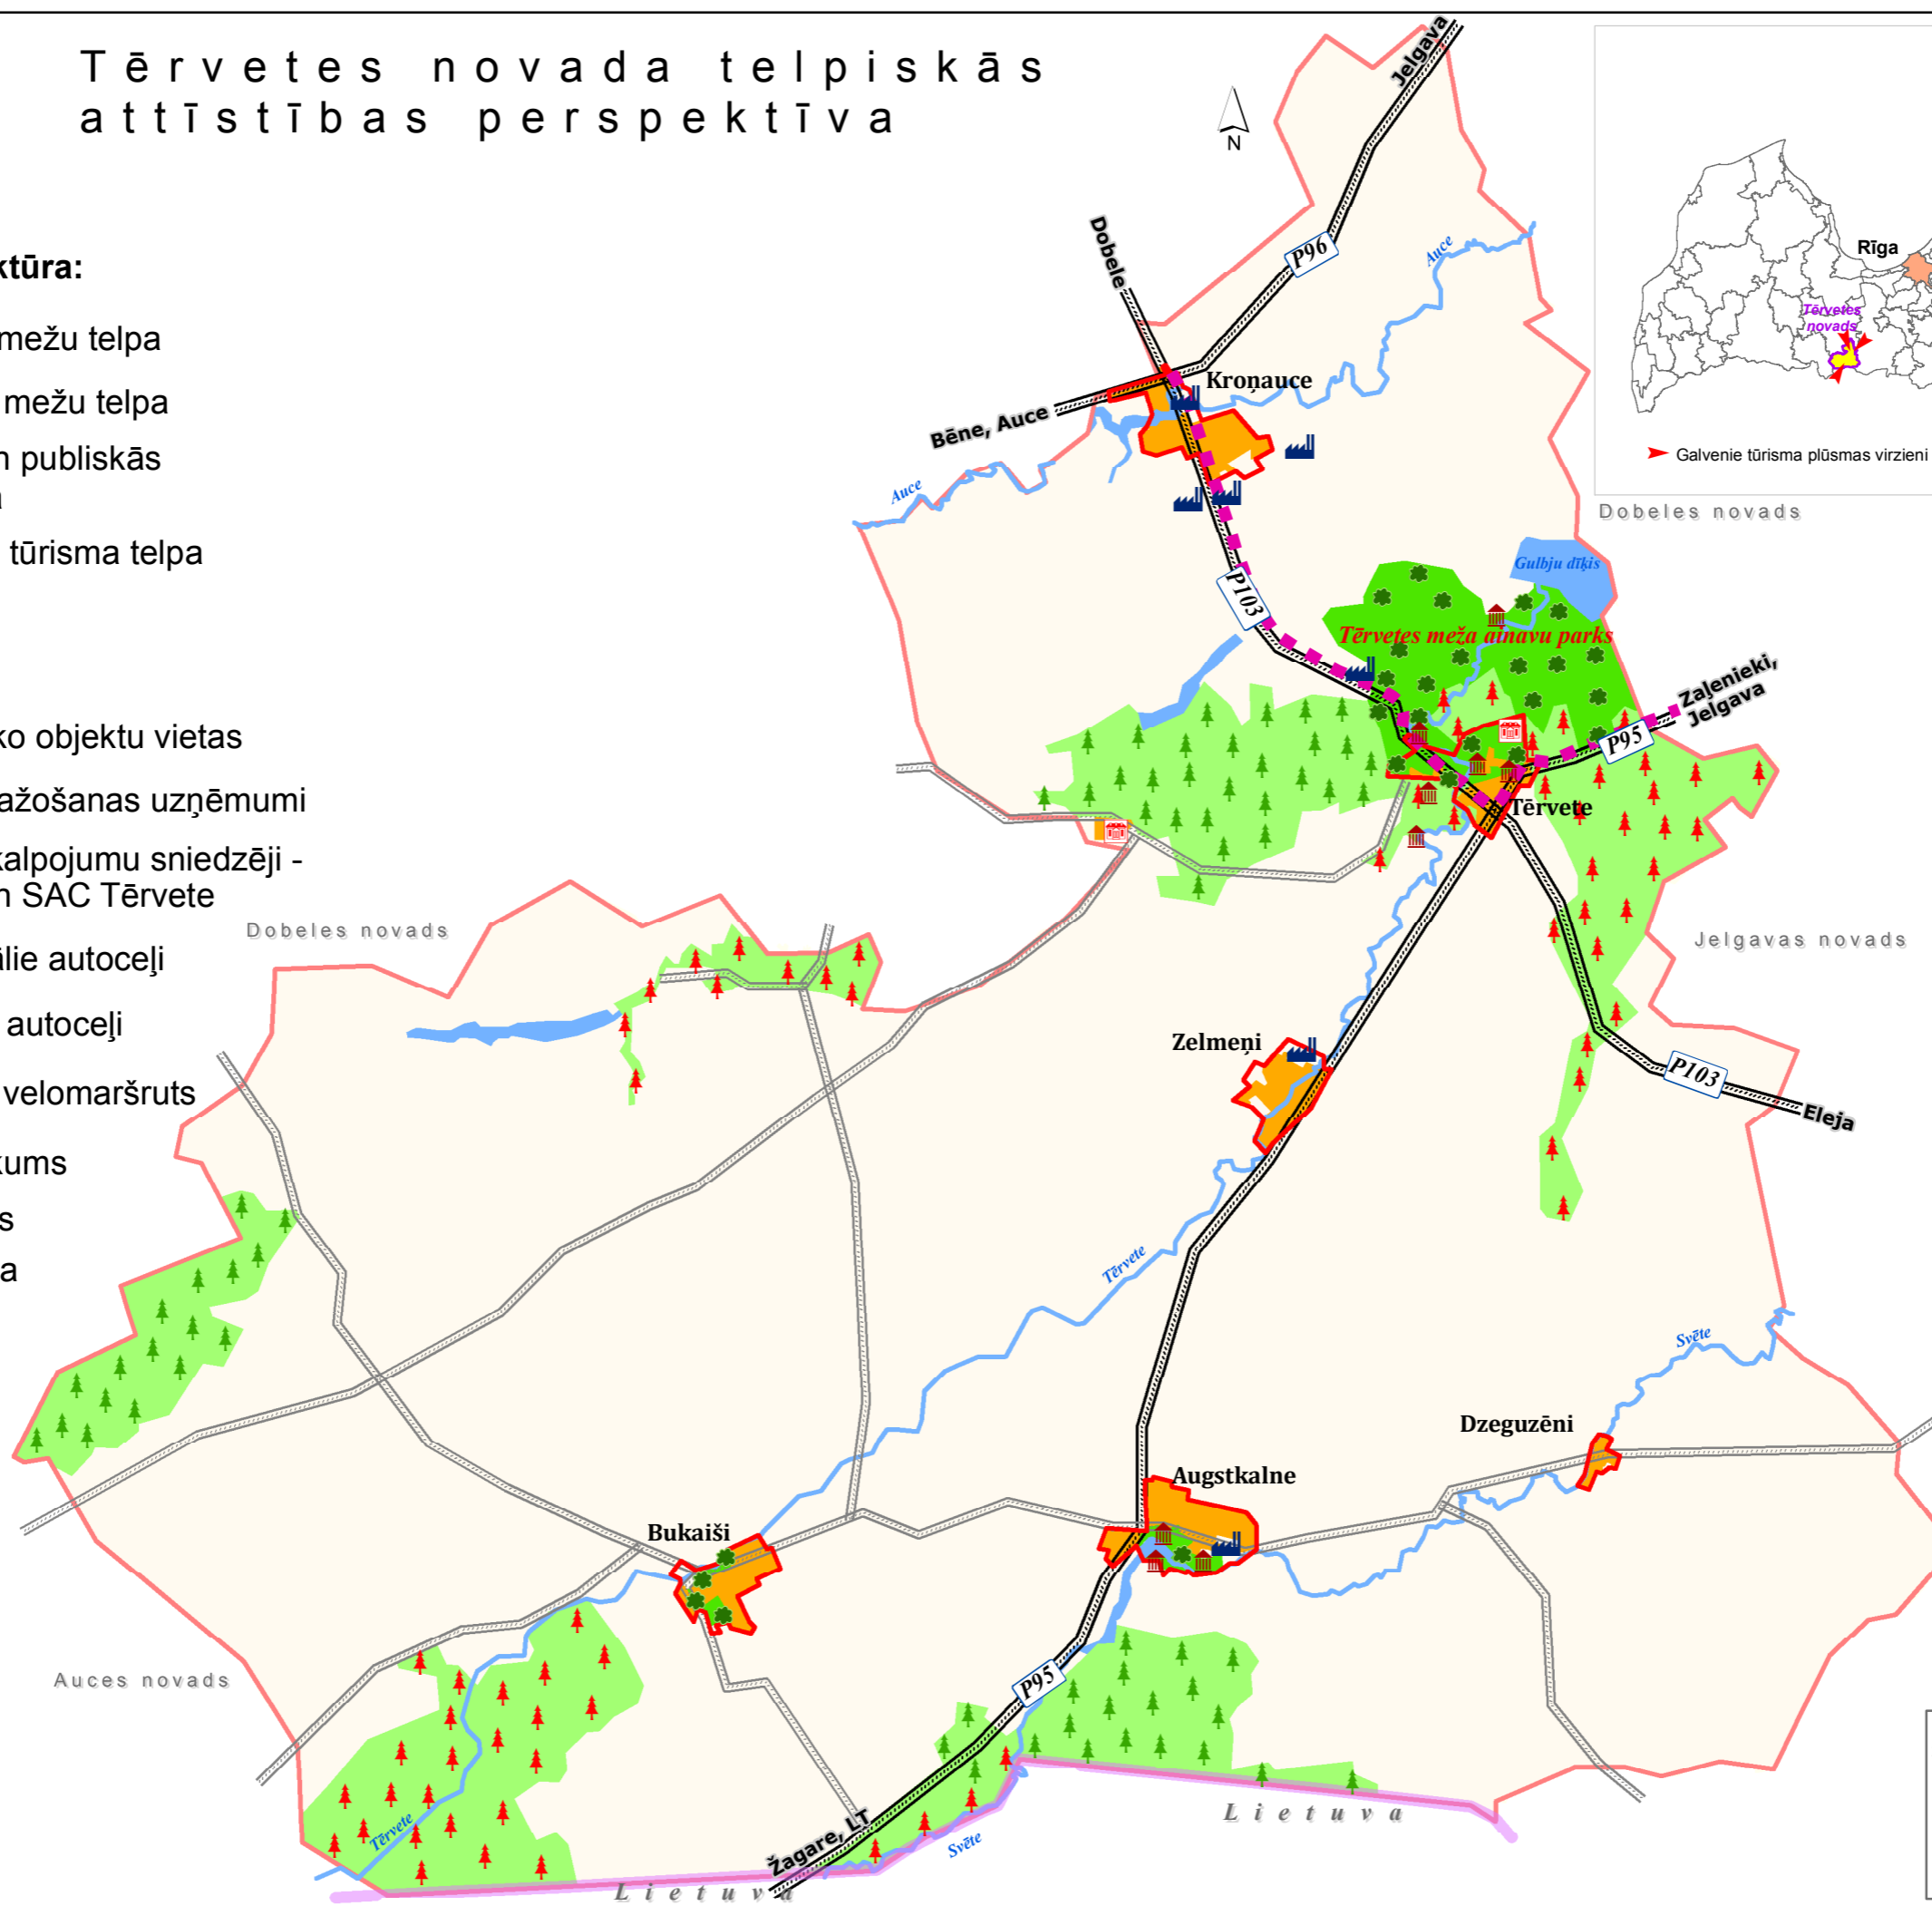

Izmantots Tērvetes novada teritorijas plānojums 2005.-2017., ar 2009.g.grozījumiem
 Izmantoti pašvaldības rīcībā esošie institūciju un uzņēmumu kartogrāfiskie dati un shēmas

0 750 1500 3000 metri

Mērogs 1: 75 000
 Mēroga noteiktība 1: 10 000